


■2面×2枚 作画用データ(A3)①    ※こちらのデータにて作画をお願いします

【個室内展開図】

 


【正面】

【右面】

■2面×2枚 作画用データ(A3)②    ※こちらのデータにて作画をお願いします

【個室内展開図】

 


【背面】

【左面】

■2面×2枚 障害物参考用データ(A3)①

【個室内展開図】

- ※ □範囲はデザインができません
- ※ 実際の店舗とは異なる可能性があります

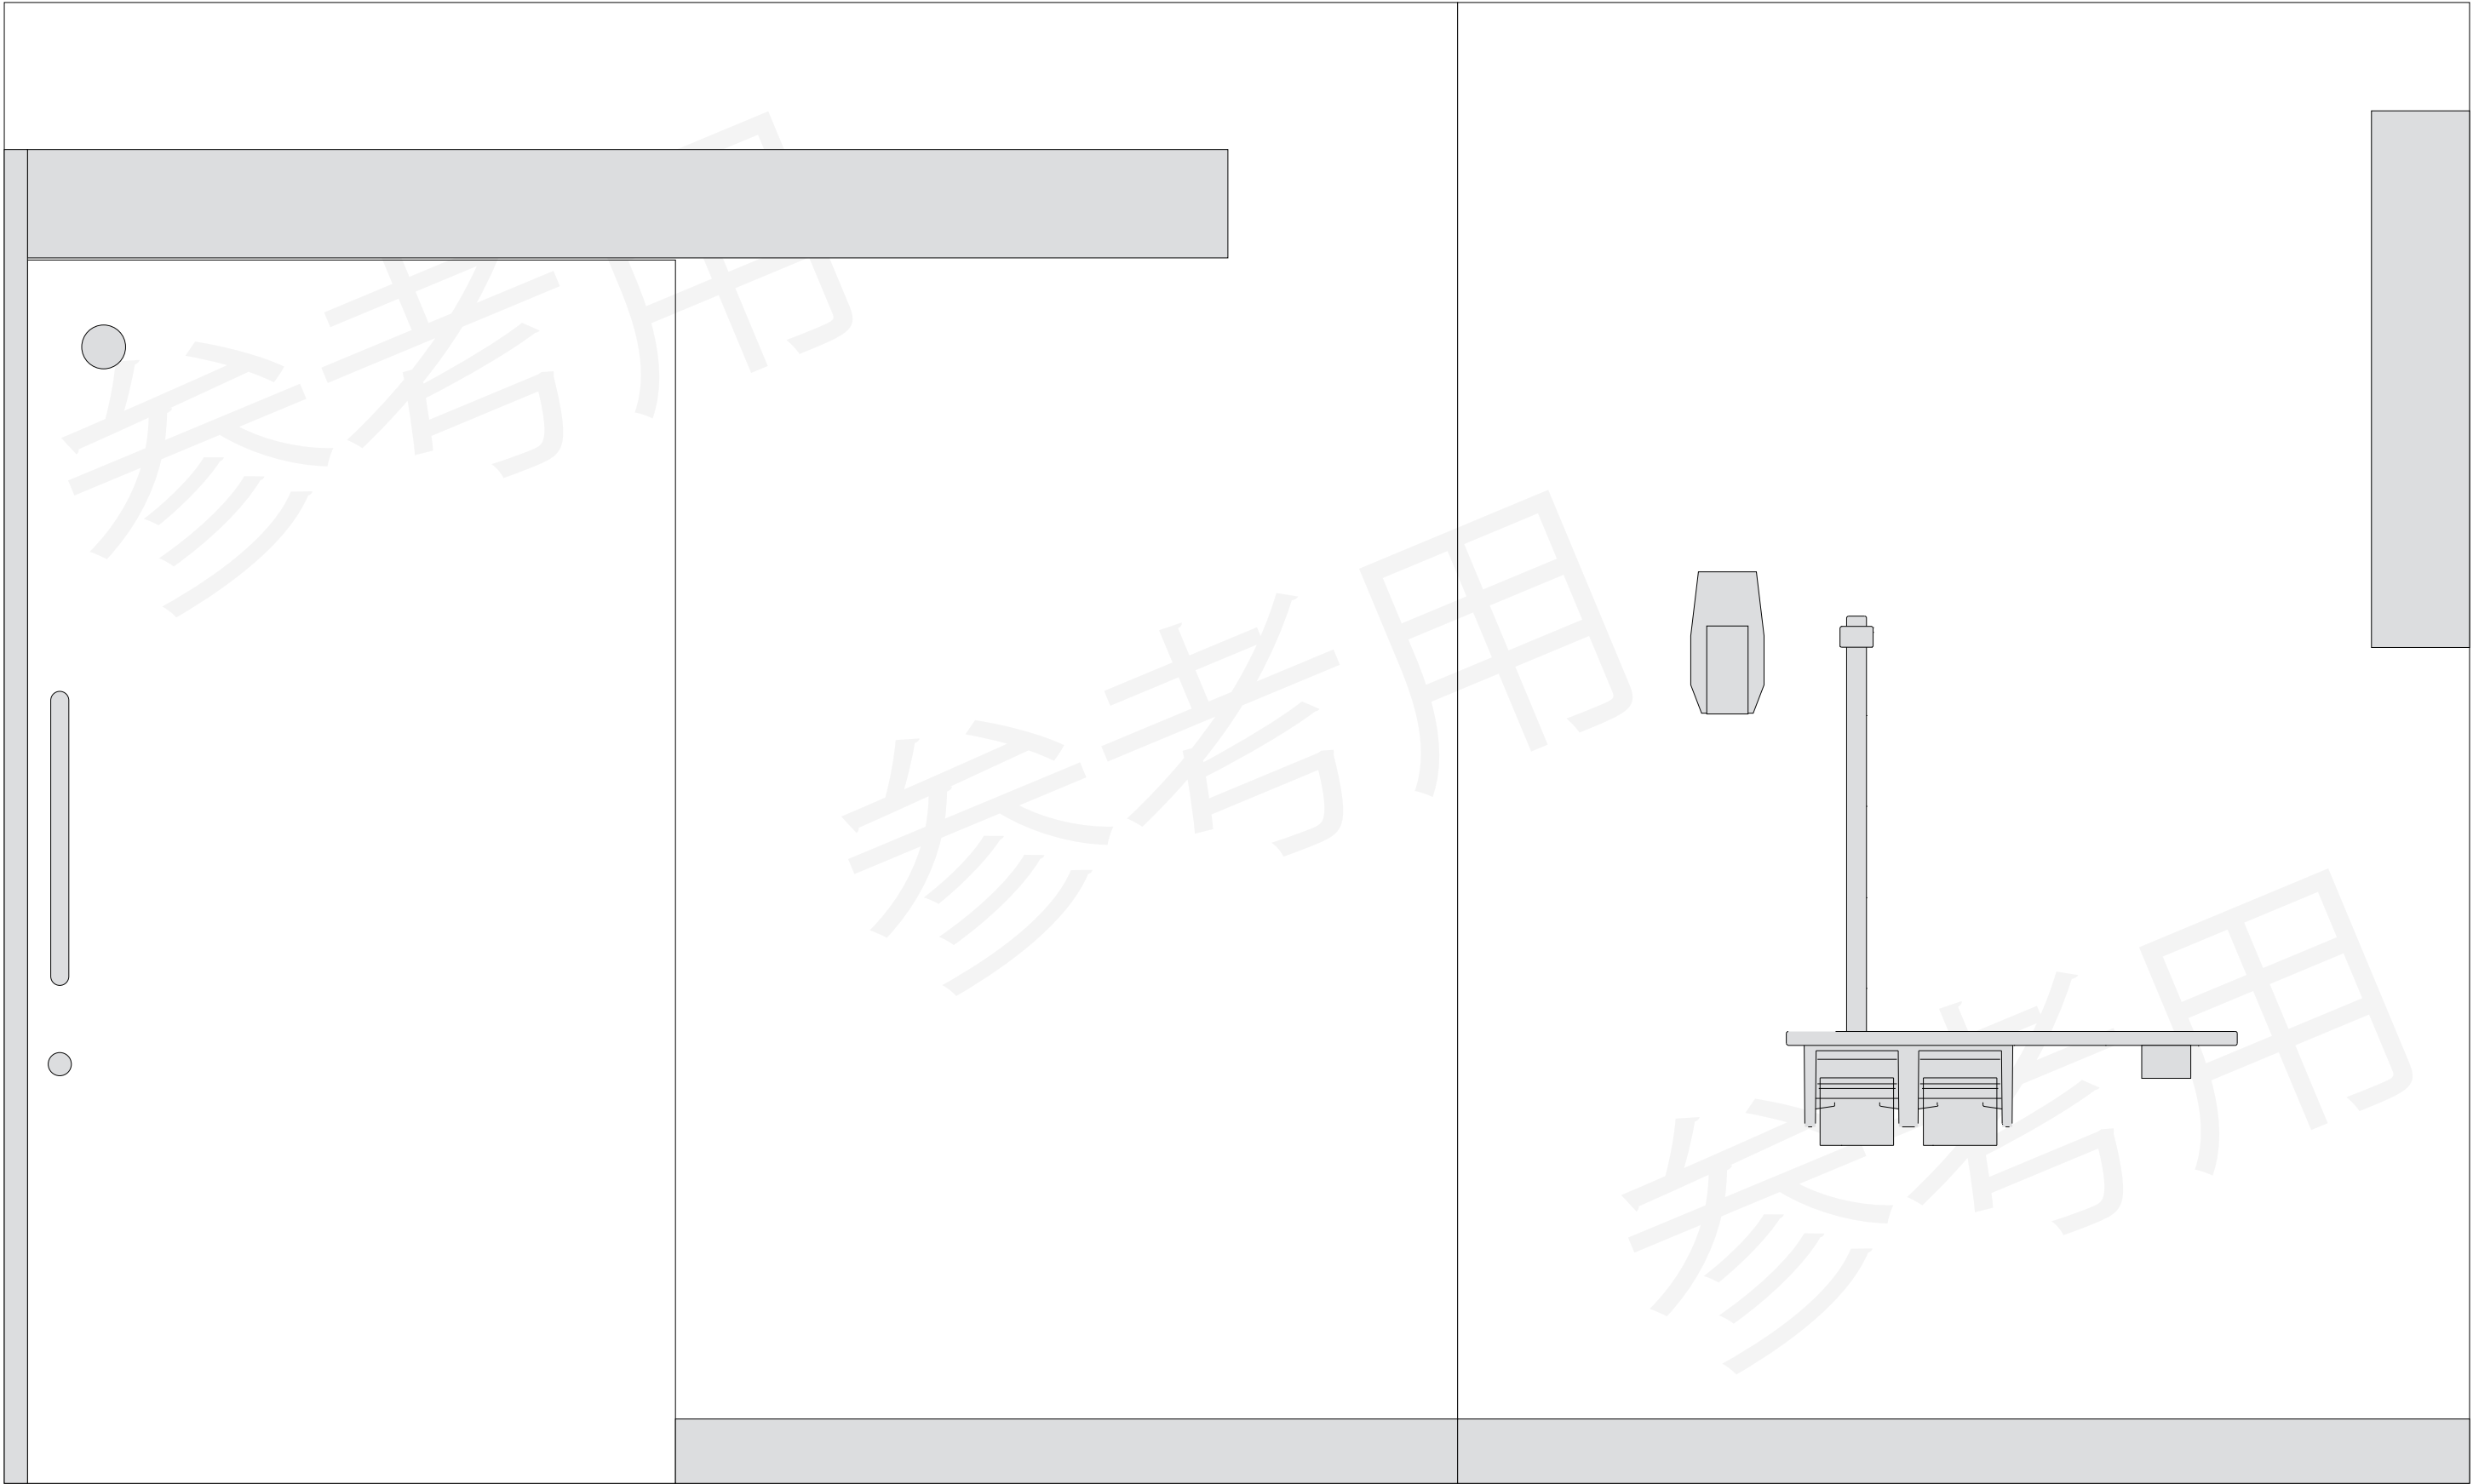


【正面】

【右面】

■2面×2枚 障害物参考用データ(A3)②

【個室展開図】

- ※ □範囲はデザインができません
- ※ 実際の店舗とは異なる可能性があります

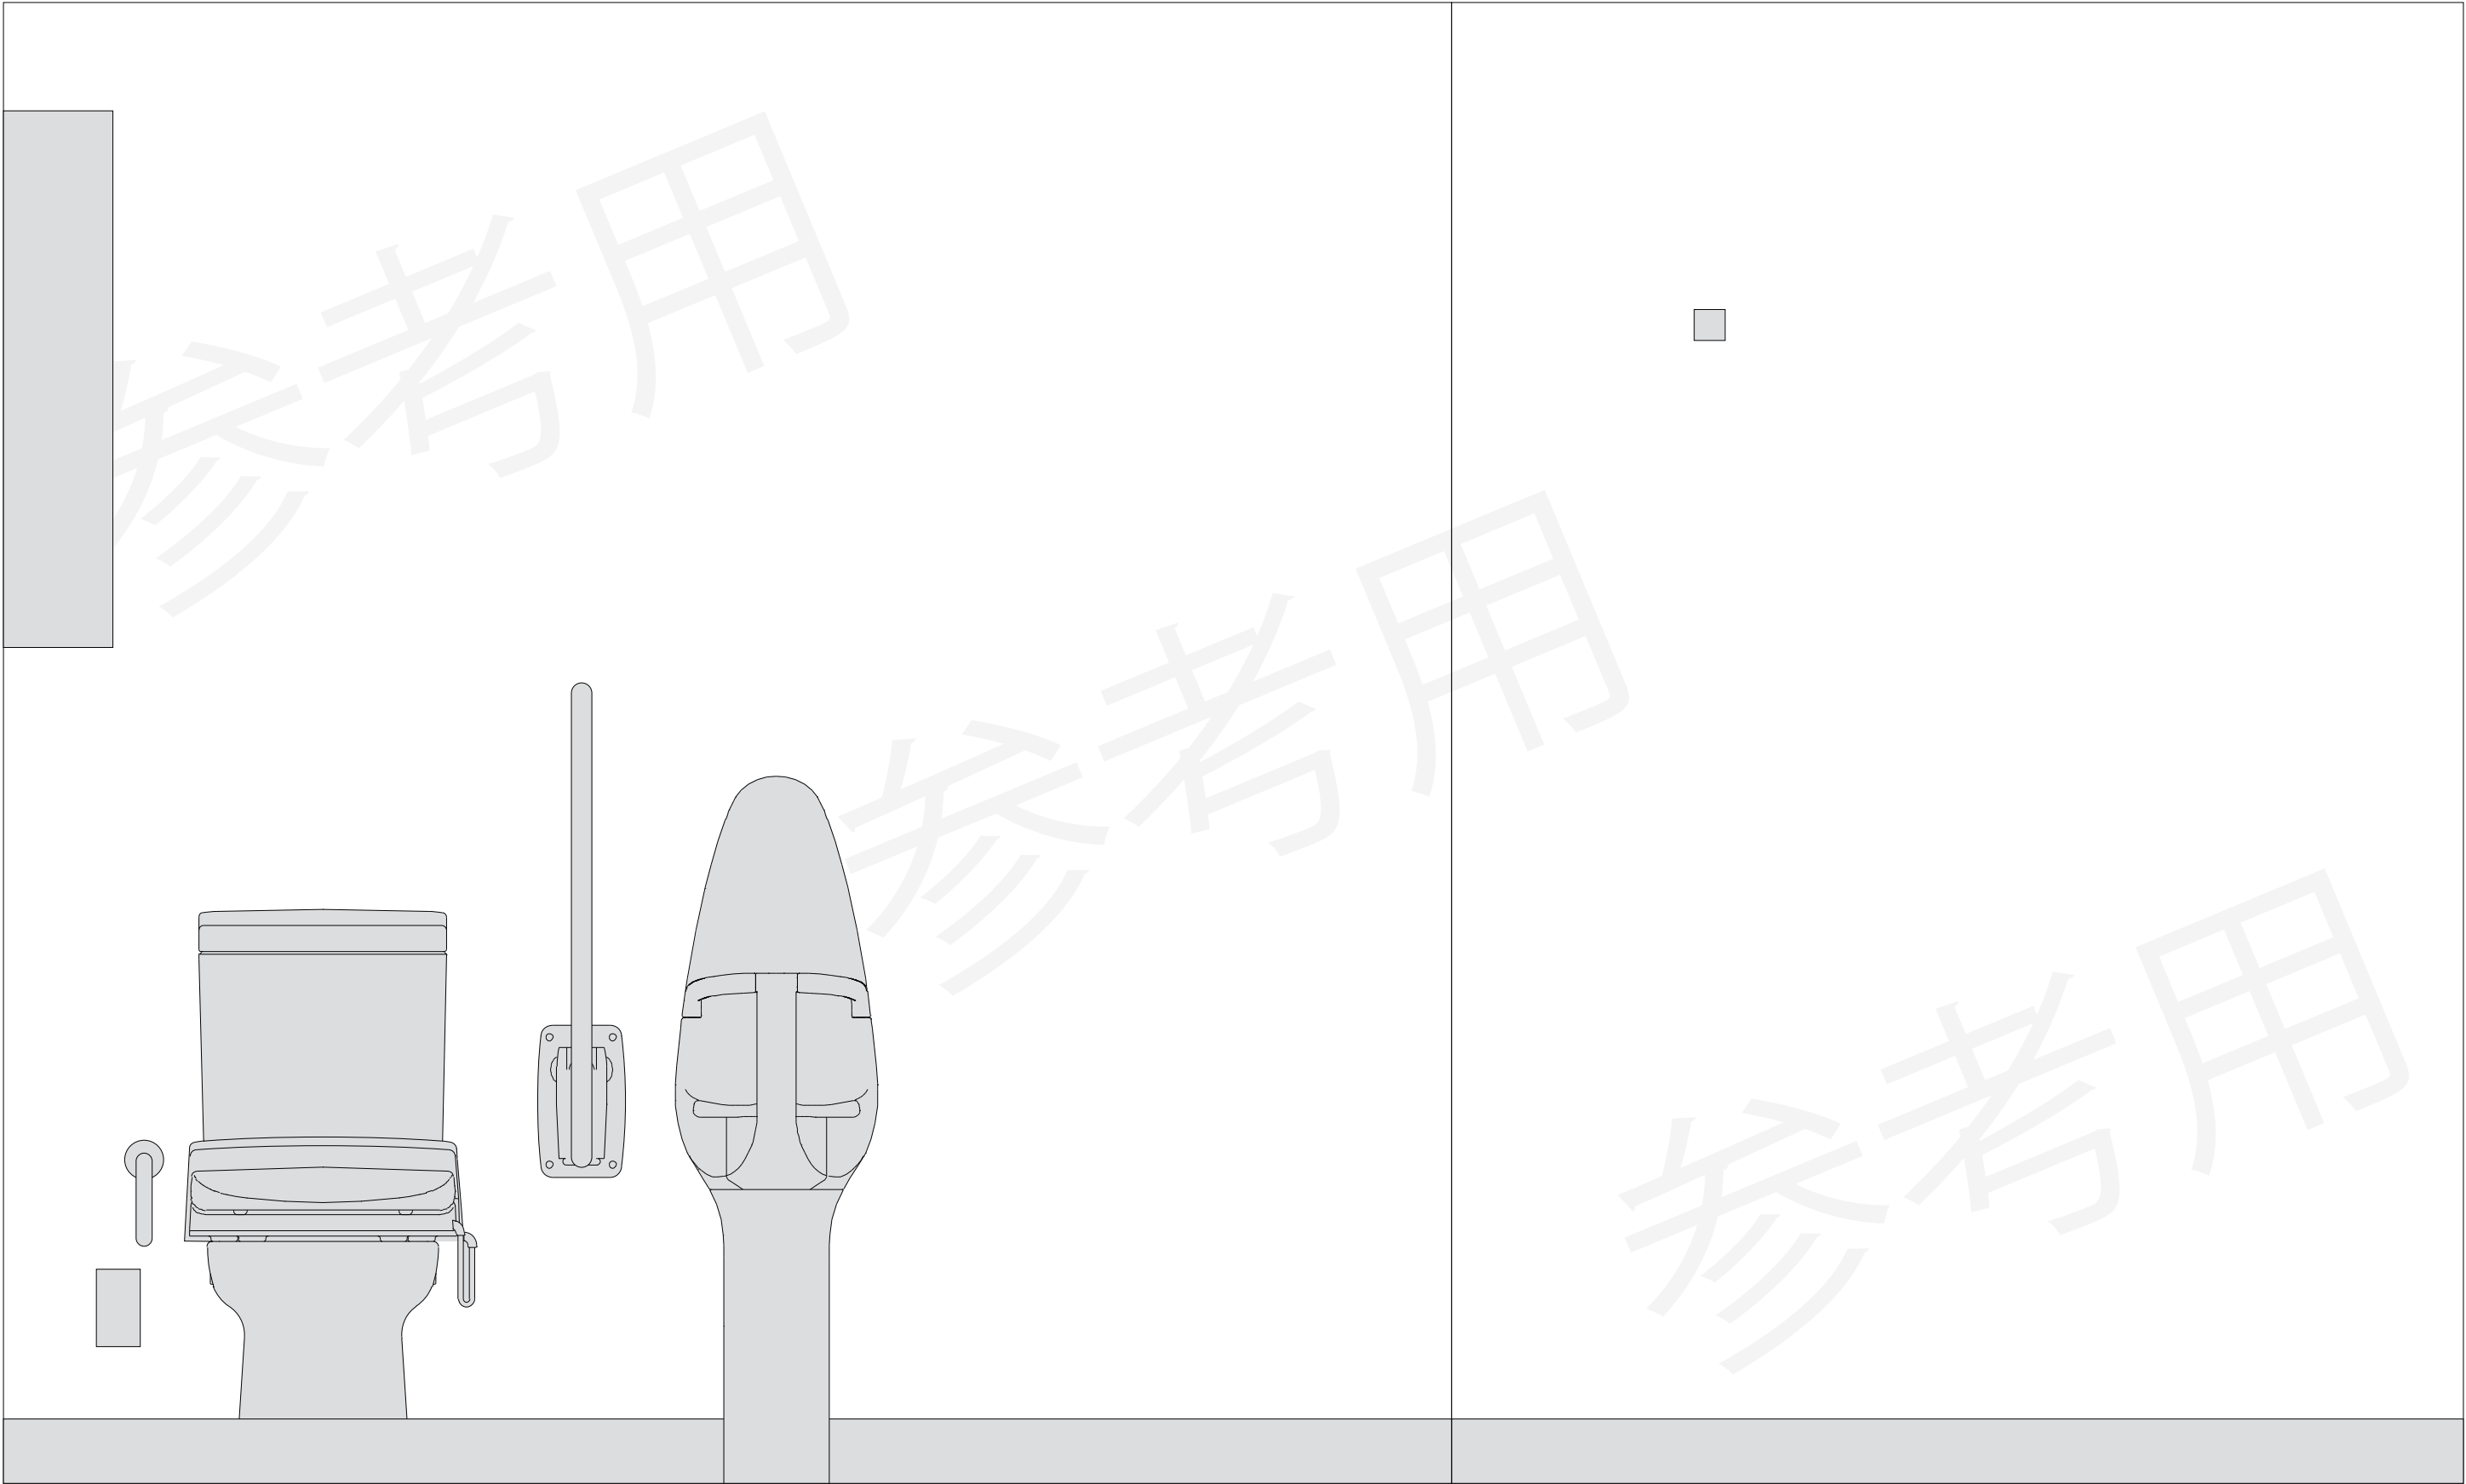

【背面】

【左面】